

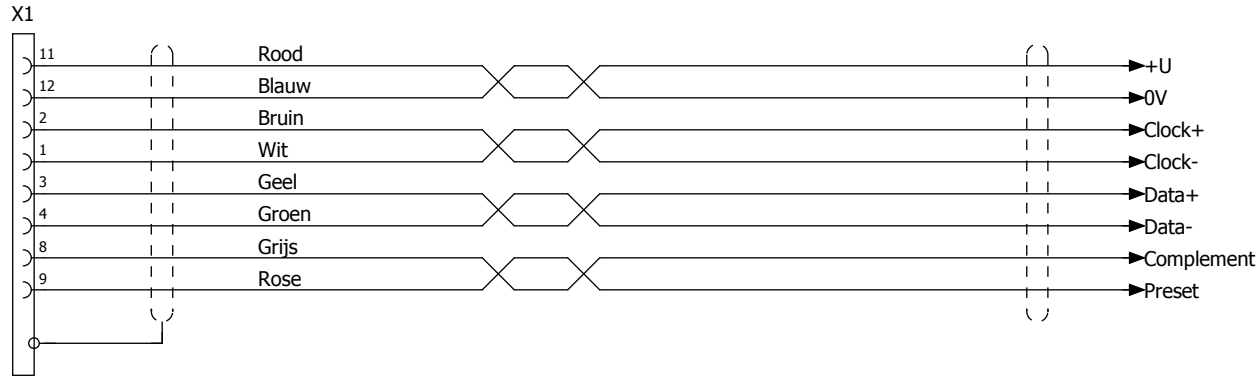


Kabel 4x2x0,25 afgeschermd

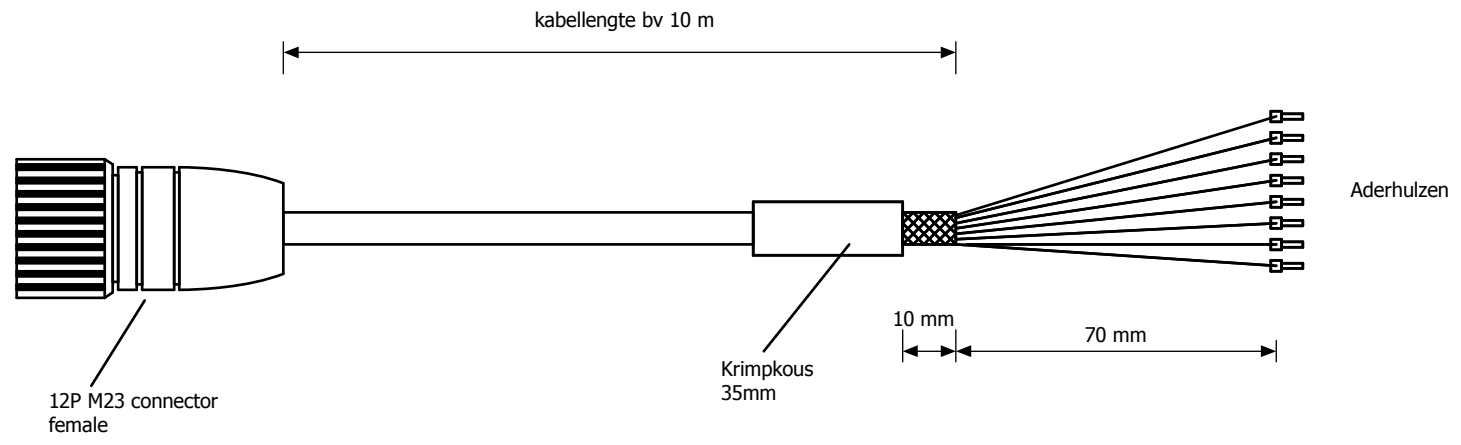

Stekeraanzicht
(buitenaanzicht)

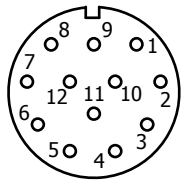

KBL011-

Aanmaakdatum	23-3-2009
Datum wijziging	20-7-2016
Engineer	eric
Revisie	

tsb - systemen bv

KBL011-xxx
Kabel voor SSI Codegevers Fraba

schema

Tekeningnummer	E0322
Project	Kabelmontage

Bladnummer	3
Aantal	4